



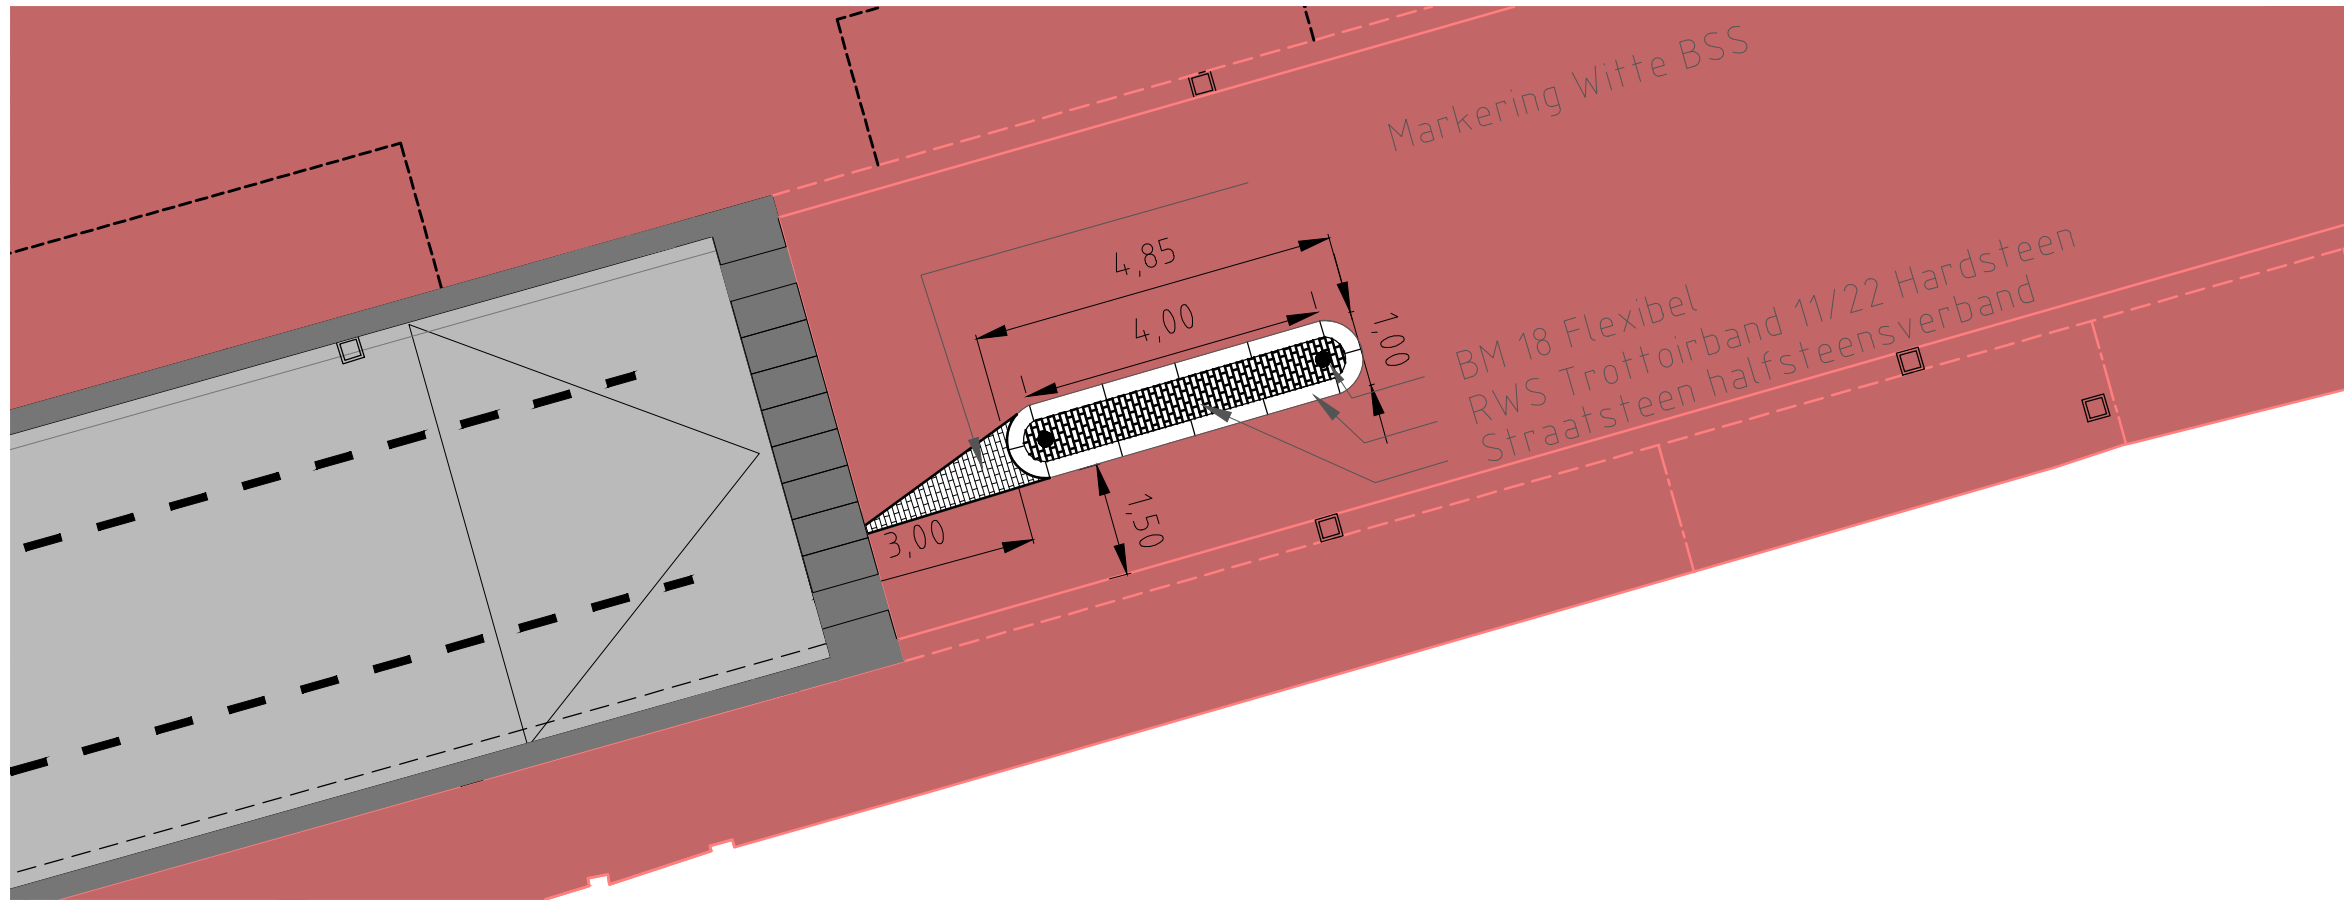

Detail verhoogde middengeleider Schaal 1 : 250

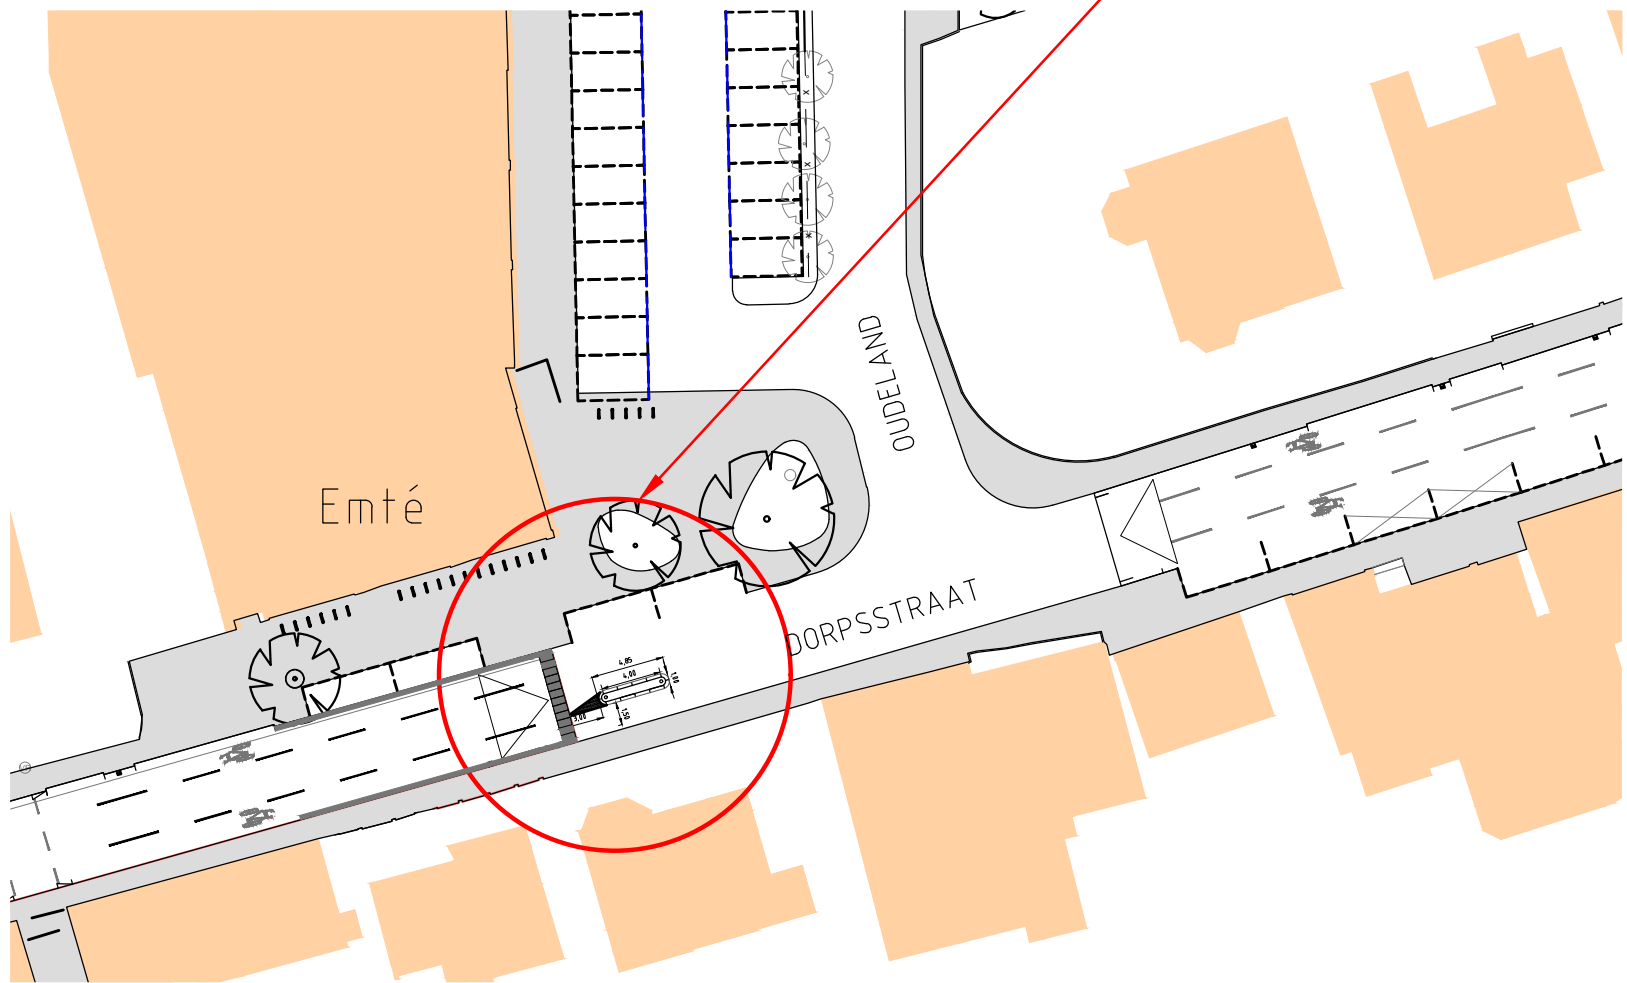

Overzichtstekening Schaal 1 : 500

Dorpsstraat rijcurves Kapsalon

Overzicht– en detailtekening

CONCEPT

getekend: D. Kuilboer	par.:	datum: 20-02-2018	schaal:	formaat: A3	blad 1 van 1 bladen	
gecontroleerd: E. Rodewijk	par.:	datum: 20-02-2018	tekeningnr: 600.08-08-02-06			