

18U.05874



gemeente
WOERDEN

Aan de bewoners van Breeveld 20, 21, 22a t/m 22g, 23,
23a, 24, 25 en 25a en de Leidsestraatweg 38 t/m 46
te Harmelen

Blekerijlaan 14
3447 GR Woerden
Postbus 45
3440 AA Woerden

Telefoon 14 0348
Fax (0348) 424108
stadhuis@woerden.nl
www.woerden.nl

BTW-nummer
NL0017.21.860.B,02
KvK-nummer
50177214
Banknummer
28.50.09.672

Onderwerp:

Renovatie oever Oude Rijn (tussen spoorwegviaduct en Breeveld nr. 23)

Uw Kenmerk:

Uw brief van:
geregistreerd onder nr.:

Datum: 13 maart 2018

Ons Kenmerk:

Doorkiesnummer/Behandeld door:
8750 / R. Mulder

Verz. 14 MAART 2018

U- 05874

Beste meneer/mevrouw,

Graag informeer ik u over de voorgenomen renovatie van de oever langs de Oude Rijn tussen het spoorviaduct over de Oude Rijn en Breeveld nr. 23 in Harmelen. Ook wordt het terrein tussen de Oude Rijn en Breeveld opnieuw ingericht.

De reden van de renovatie is de slechte onderhoudsstaat van de oever en het creëren van extra wateroppervlak om bij hevige regenval tijdelijk meer water te kunnen bergen.

Voor de herinrichting van het terrein zijn, in overleg met het Hoogheemraadschap de Stichtse Rijnlanden, vier inrichtingsvarianten opgesteld. Deze varianten zijn als bijlagen bij deze brief gevoegd.

Inloopavond

We nodigen u uit voor een inloopavond op woensdagavond 28 maart 2018 tussen 18.30 en 19.30 uur in het Wapen van Harmelen, Dorpsstraat 14. We horen dan graag uw vragen of opmerkingen en uw voorkeur voor één van de vier varianten.

Heeft u eerder vragen? Neem dan gerust contact met mij op via 14 0348 of via de mail mulder.r@woerden.nl.

Met vriendelijke groet,



Rik Mulder
projectleider team Realisatie en Beheer

Bijlage: situatie tekeningen

Inrichting Breeveld - Oude Rijn

Model 1, Glooiende oever met centrale verblijfsplek

1:500

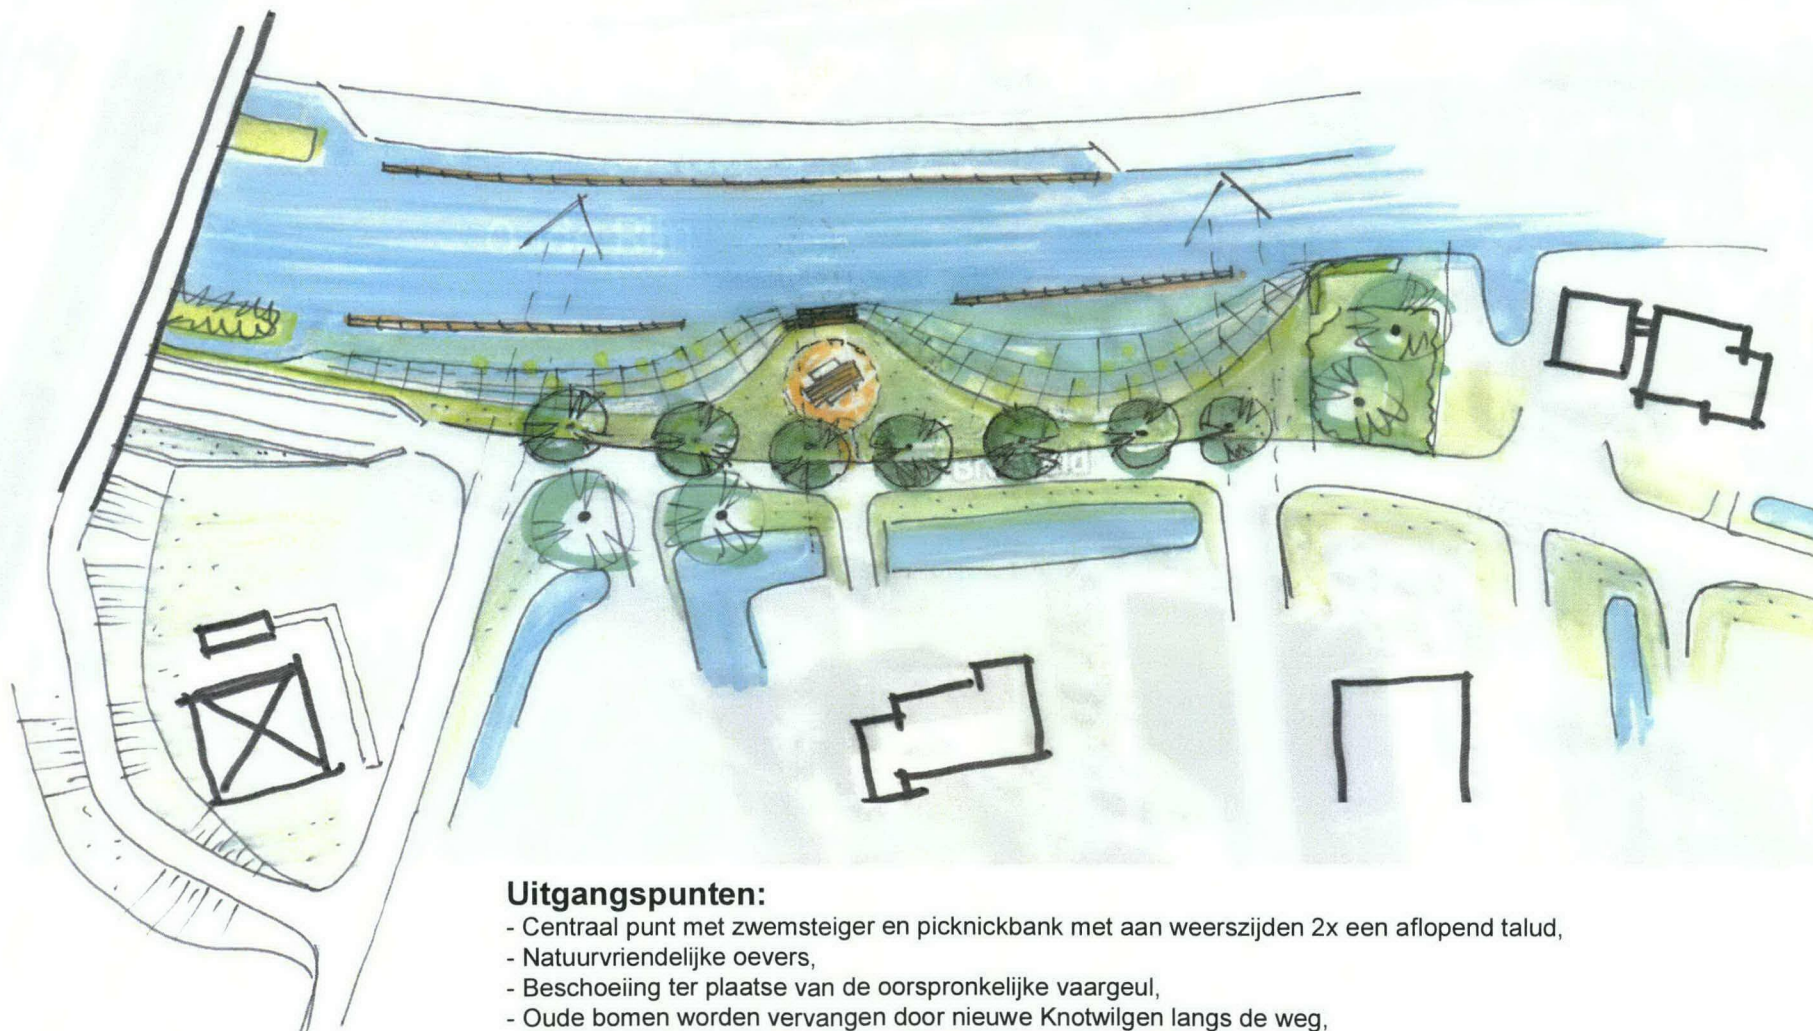


Uitgangspunten:

- Centraal punt met zwemsteiger en picknickbank met aan weerszijden 2x een aflopend talud,
- Natuurvriendelijke oevers,
- Beschoeiing ter plaatse van de oorspronkelijke vaargeul,
- Oude bomen worden vervangen door nieuwe Knotwilgen langs de weg,
- Behoud locatie 'inlaat'

Inrichting Breeveld - Oude Rijn

Model 2, Nieuw eiland met toegang

1:500

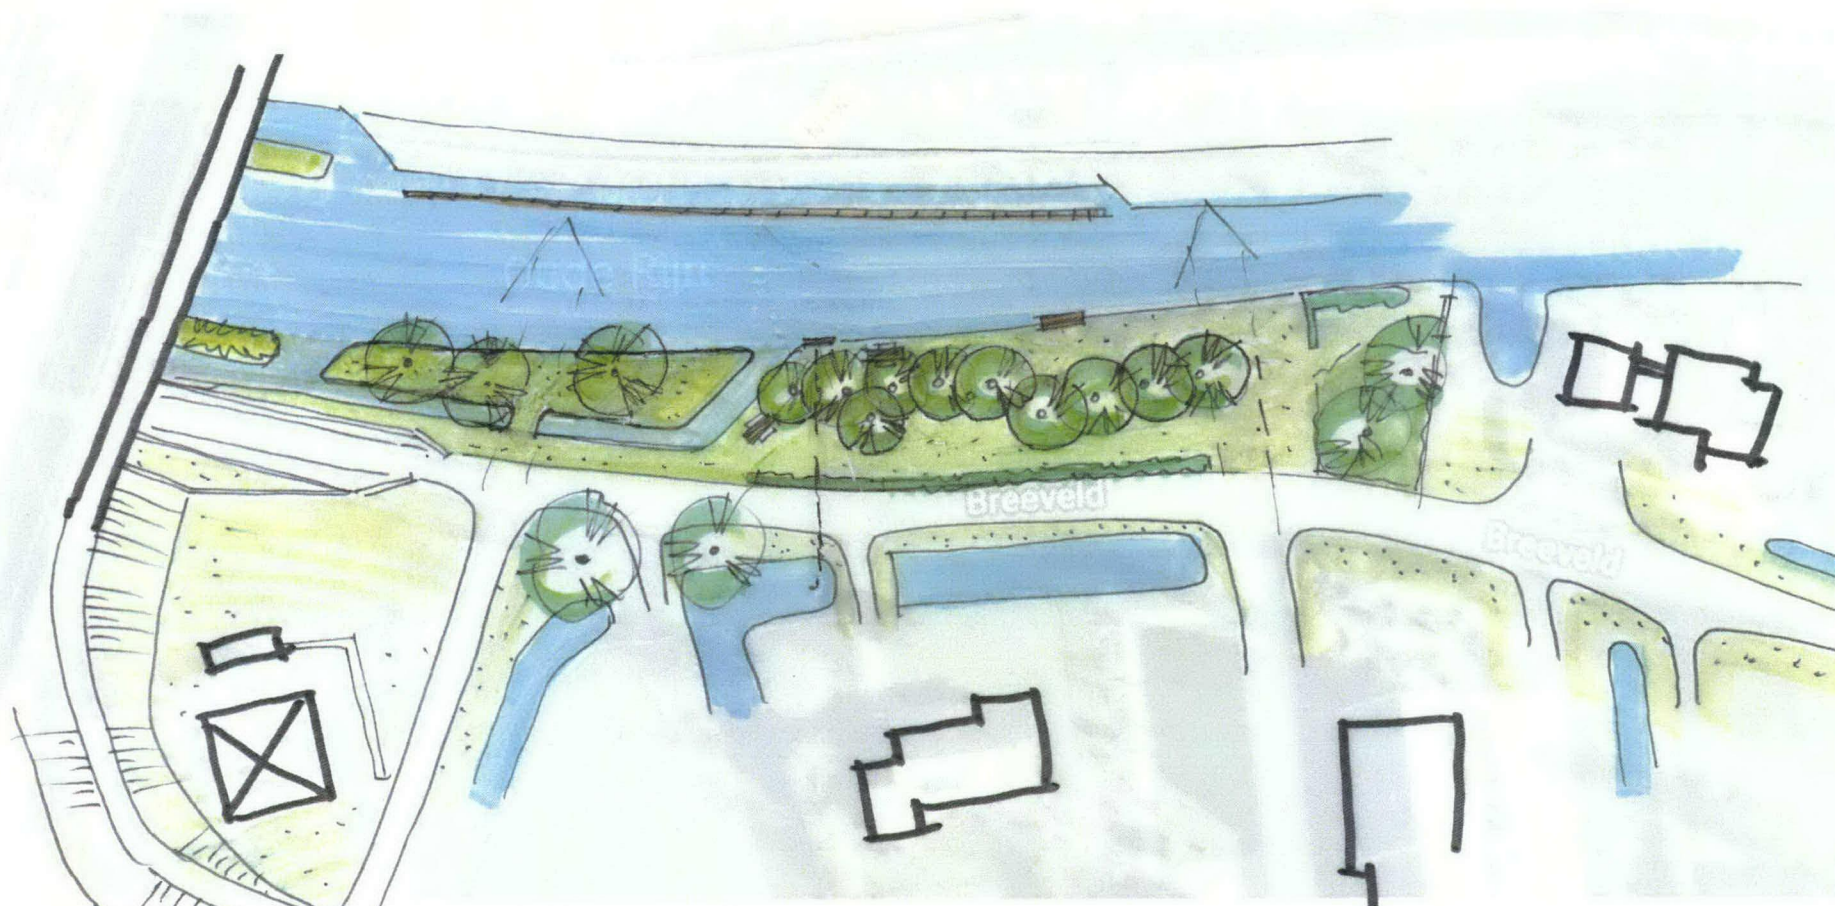


Uitgangspunten:

- Behoud oostelijk deel van de groenzone (mogelijkheden voor een haag langs de weg)
- Westelijk deel: een eiland met toegang,
- Nieuwe beschoeiing ter plaatse van de bestaande,
- Nieuwe bomen op het eiland, behoud van bestaande bomen op het oostelijk deel,
- Behoud locatie 'inlaat'

Inrichting Breeveld - Oude Rijn

Model 3, Centrale laagte in het gebied met 1 inlaat

1:500

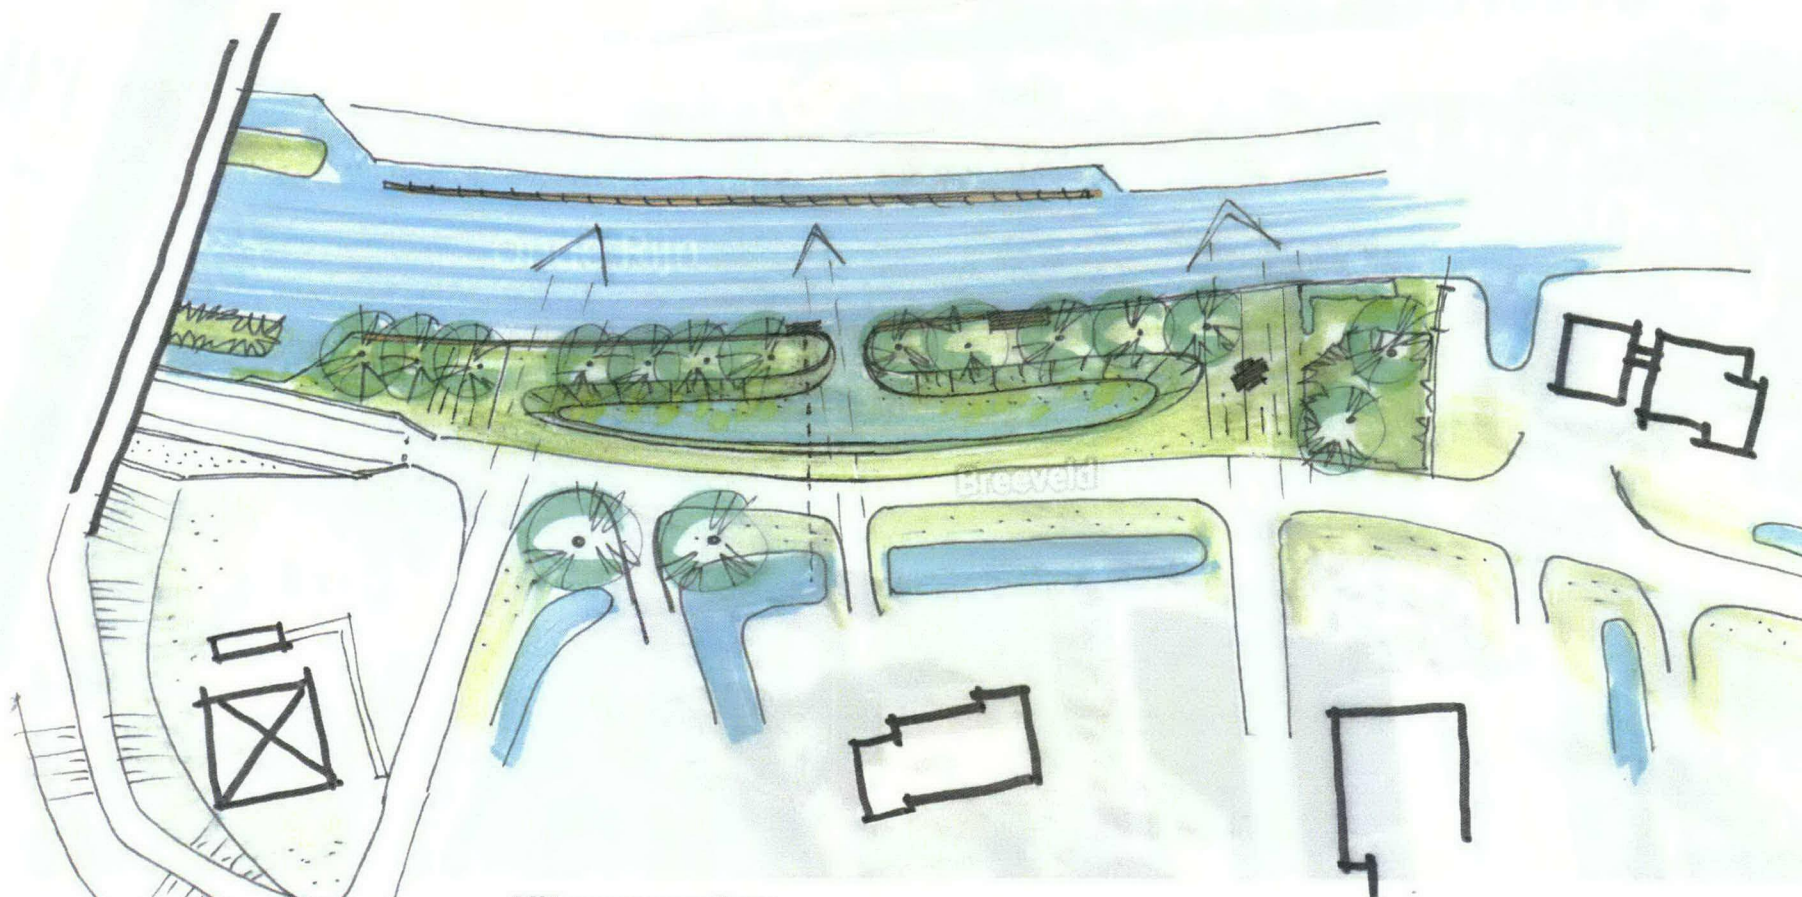


Uitgangspunten:

- 1 poel met 1 centrale water inlaat,laat
- Noordzijde poel: natuurvriendelijke oever,
- Nieuwe beschoeiing ter plaatse van de bestaande,
- Bestaande bomen worden vervangen door nieuwe Knotwilgen langs het water
- Verplaatsing zwemsteiger en picknickbank plaatsen

Inrichting Breeveld - Oude Rijn

Model 4, Lengte geul

1:500

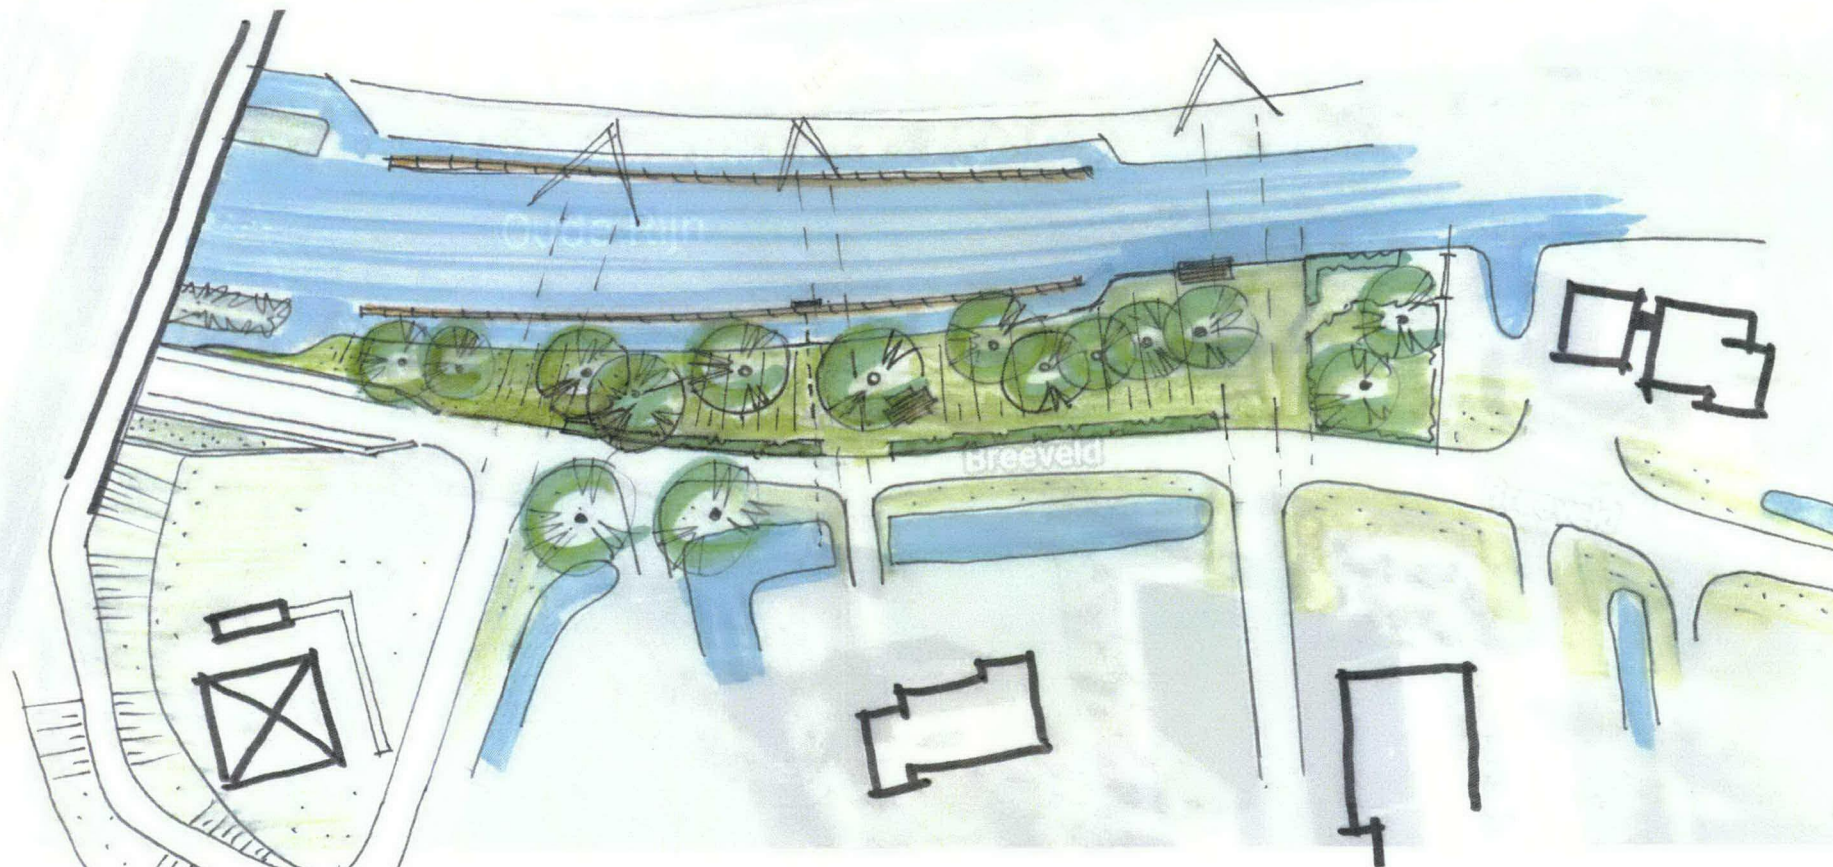

Uitgangspunten:

- Nieuwe geul ten zuiden van de beschoeiing,
- Nieuwe beschoeiing ter paatse van de bestaande
- Behoud van de bestaande Knotwilgen (met uitzondering van de kwalitatief slechte)
- Mogelijkheden van een haag langs de weg,
- Talud - groenzone loopt flauw af.