
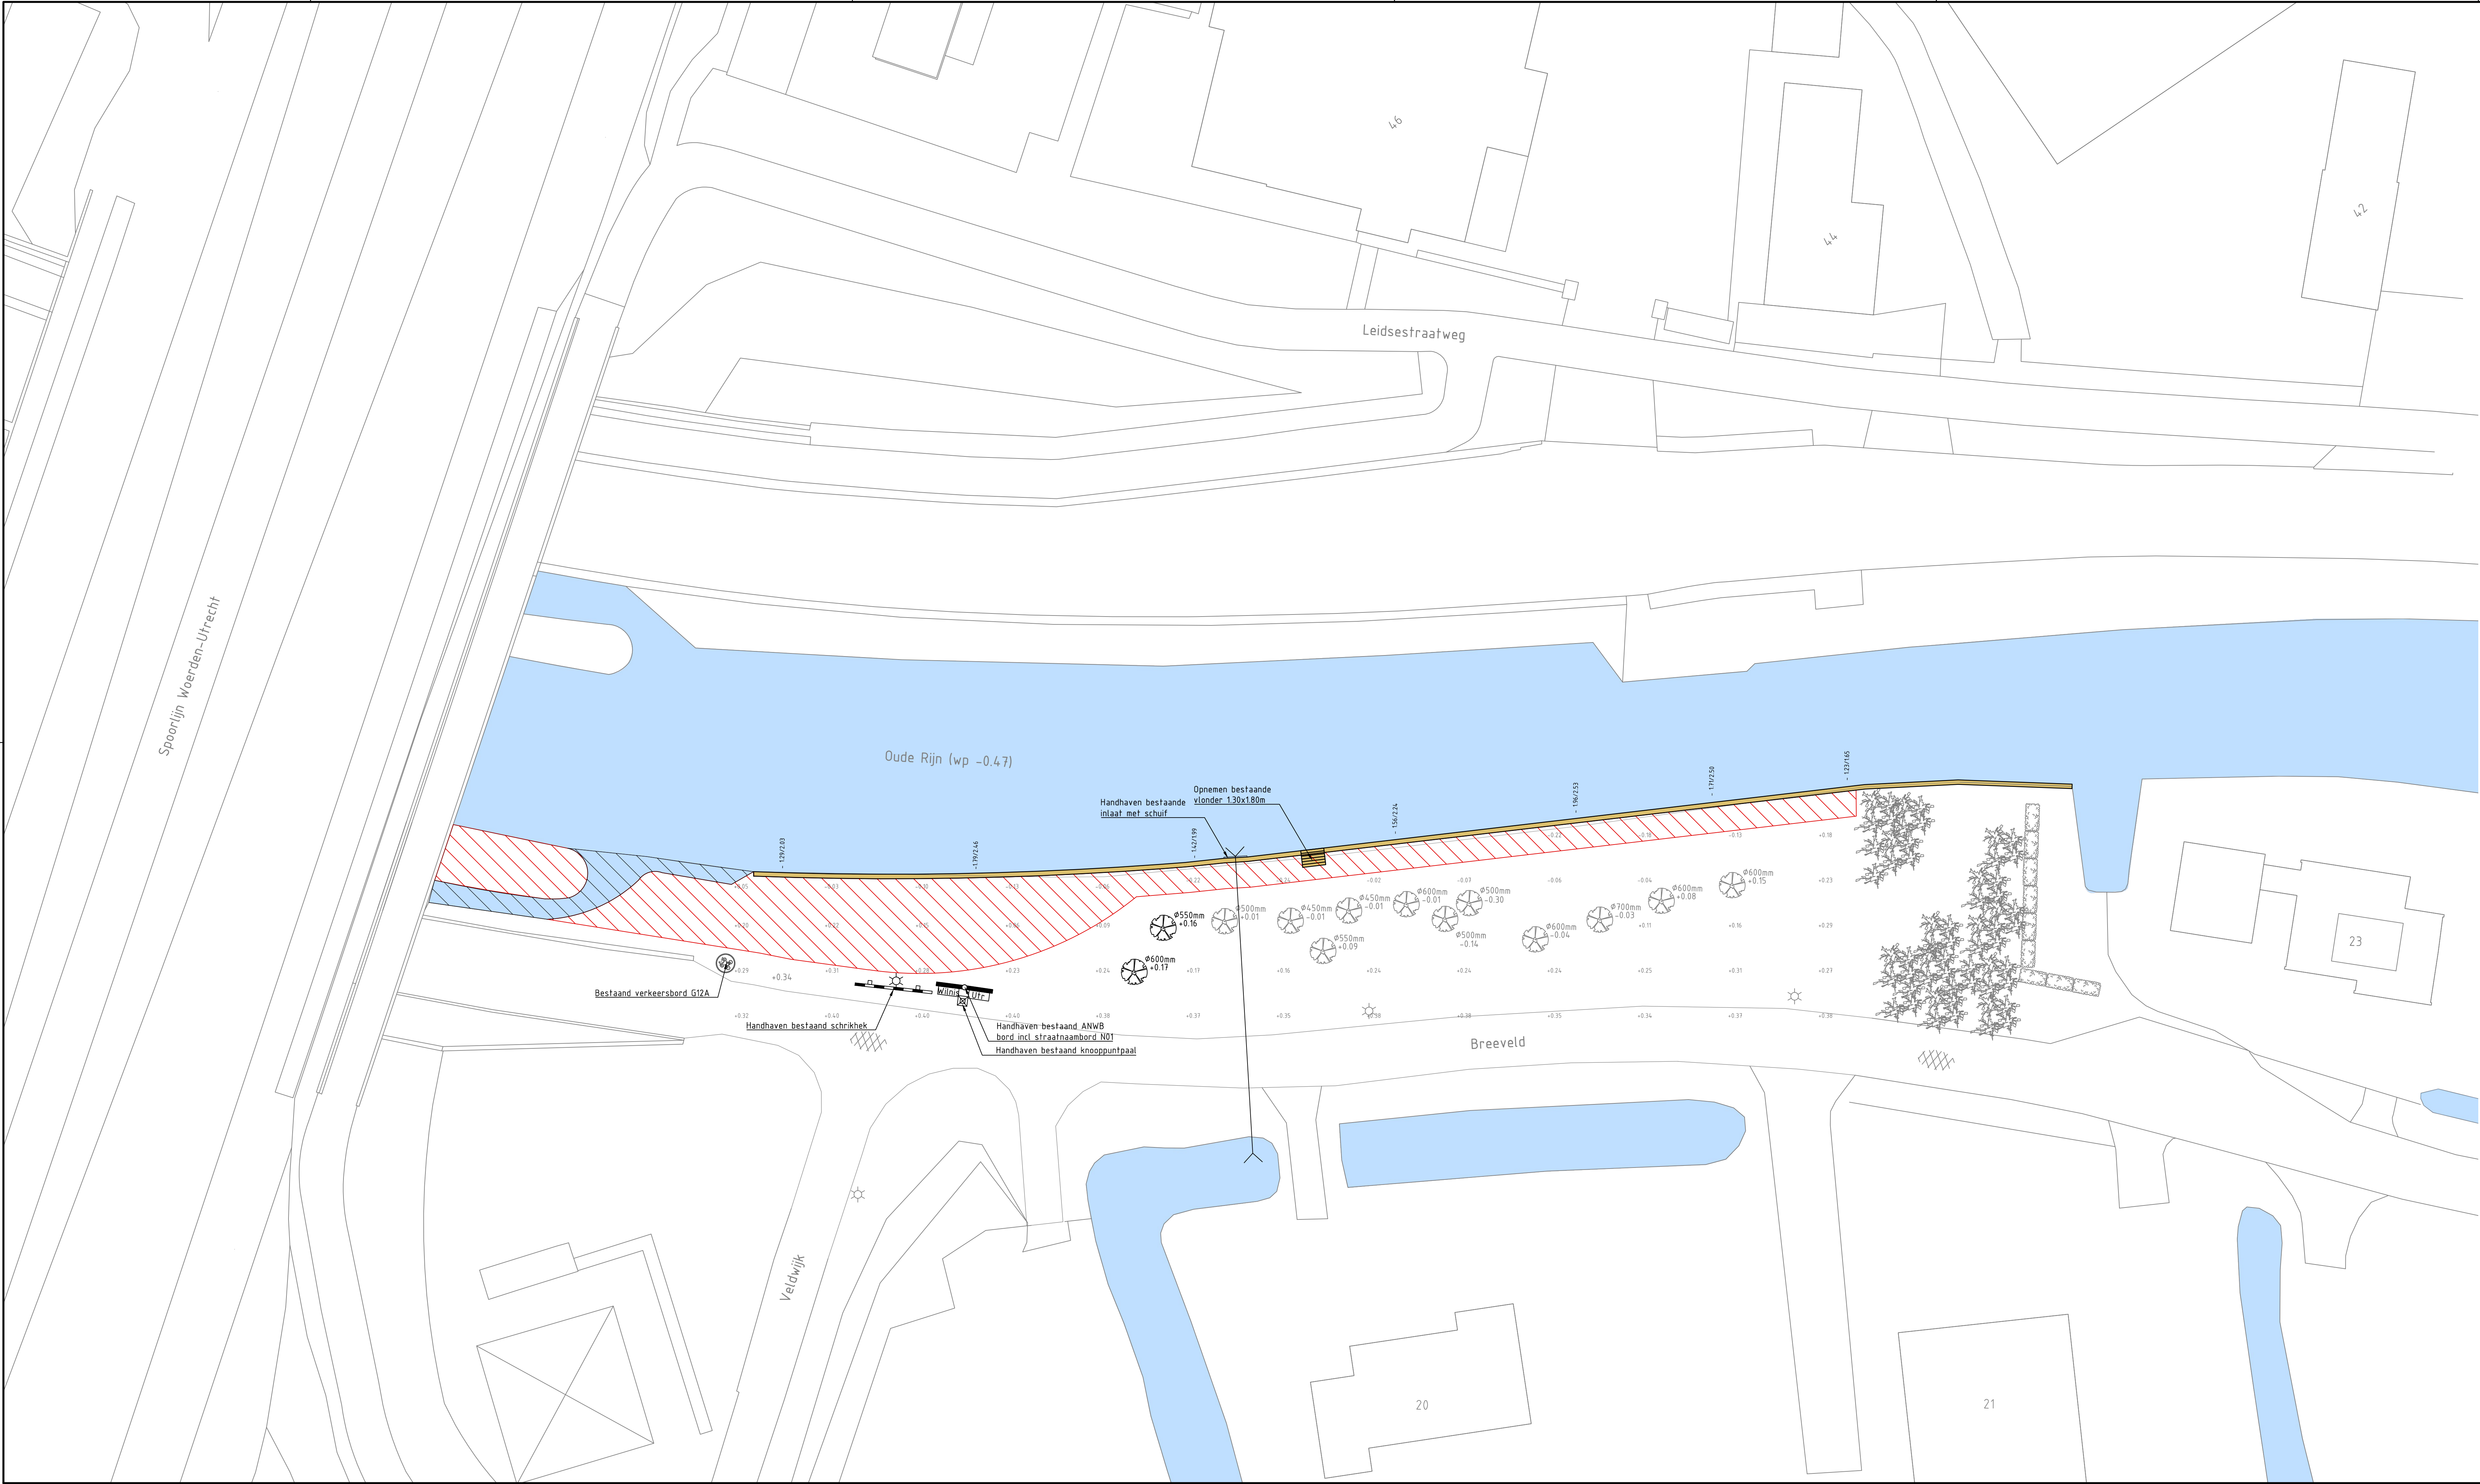
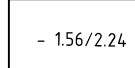
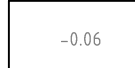
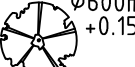


V:\sweco\enl\AM501\Project\110\357760_inrichting_Breeveld_-_L_Rijn\2_Dr_WerkCen\357760-1001-BES.dwg, 29-5-2018 09:14:55, DWG_To_PDF_zonder_layertafel.p3

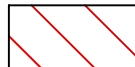

VERKLARING

-  Gemeten waterdiepte langs kant beschoeiing en 100m uit beschoeiing
-  Gemeten maaiveldhoogte
-  Bestaande boom handhaven, boombescherming toepassen tijdens uitvoering voorzien van stamdiameter en maaiveldhoogte
-  Verwijderen bestaande boom, voorzien van stamdiameter en maaiveldhoogte
-  Verwijderen bestaande beschoeiing (indien aanwezig)
-  Verwijderen wildgroei
-  Bestaande greppel herprofiëren
-  Oppervlaktewater


Maten in meters, tenzij anders aangegeven
Materialen in millimeters
Hoogtematen in meters t.o.v. N.A.P.

Opdrachtgever
Gemeente Woerden
Project
Inrichting Breeveld - Oude Rijn
Onderdeel
Bestaande situatie met op te nemen werk

Projectnummer		Tekeningnummer		Versie	Datum van uitgave	Ontwerpfase	Contractnummer	
357760		357760-T001-BES-L01			28-05-2018			
Blad	Van	Schaal	Formaat	Kantoor	Get.	Gez.	Acc.	
1	1	1:200	A1-L (594x1189)	De Bilt	JDR	MJ	RvK	

www.sweco.nl
© Sweco Nederland B.V. Alle rechten voorbehouden

DEFINITIEF

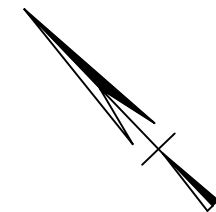

SWECO

357760-T001-BES