

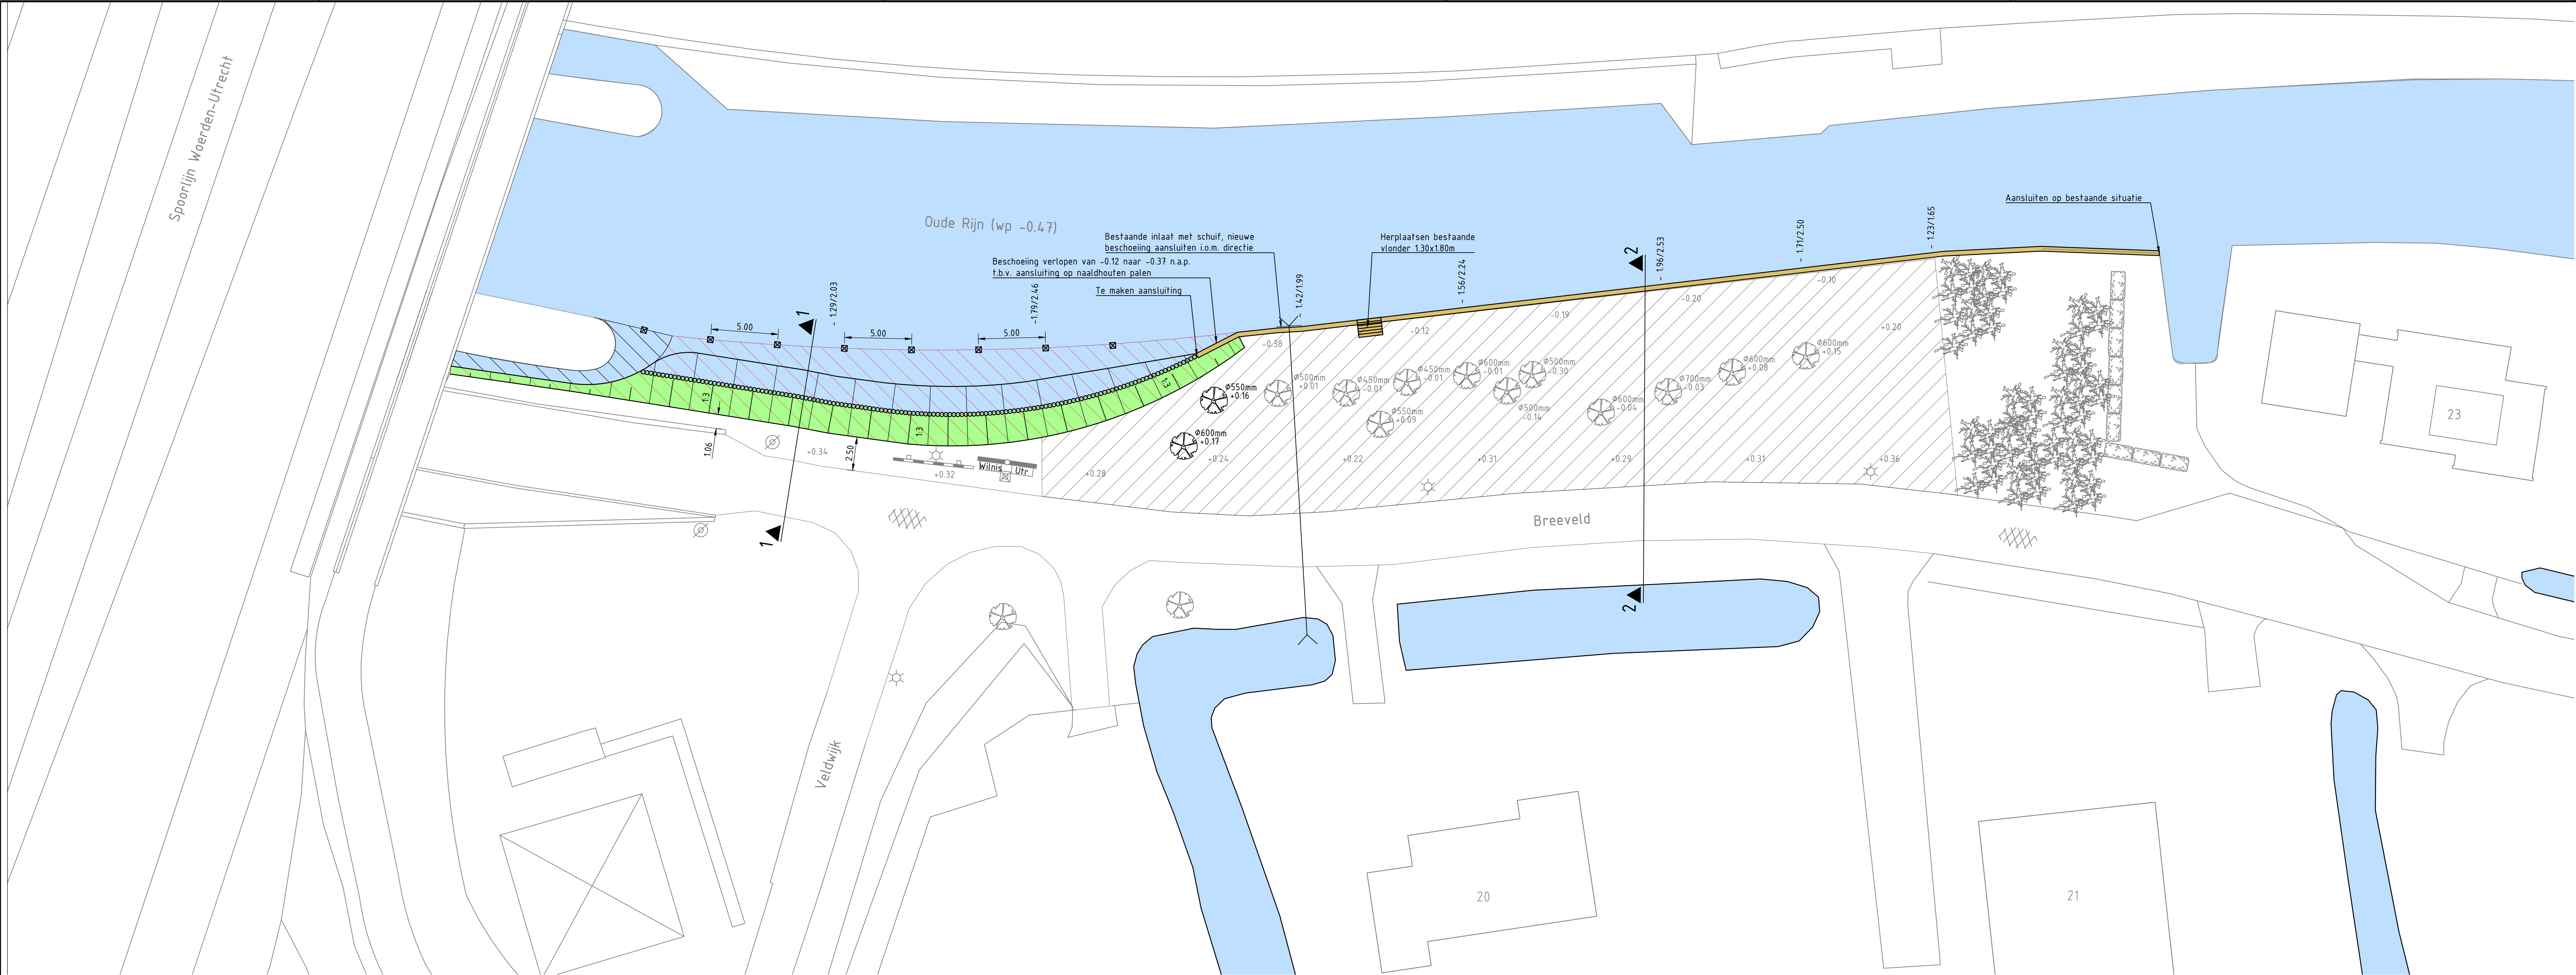
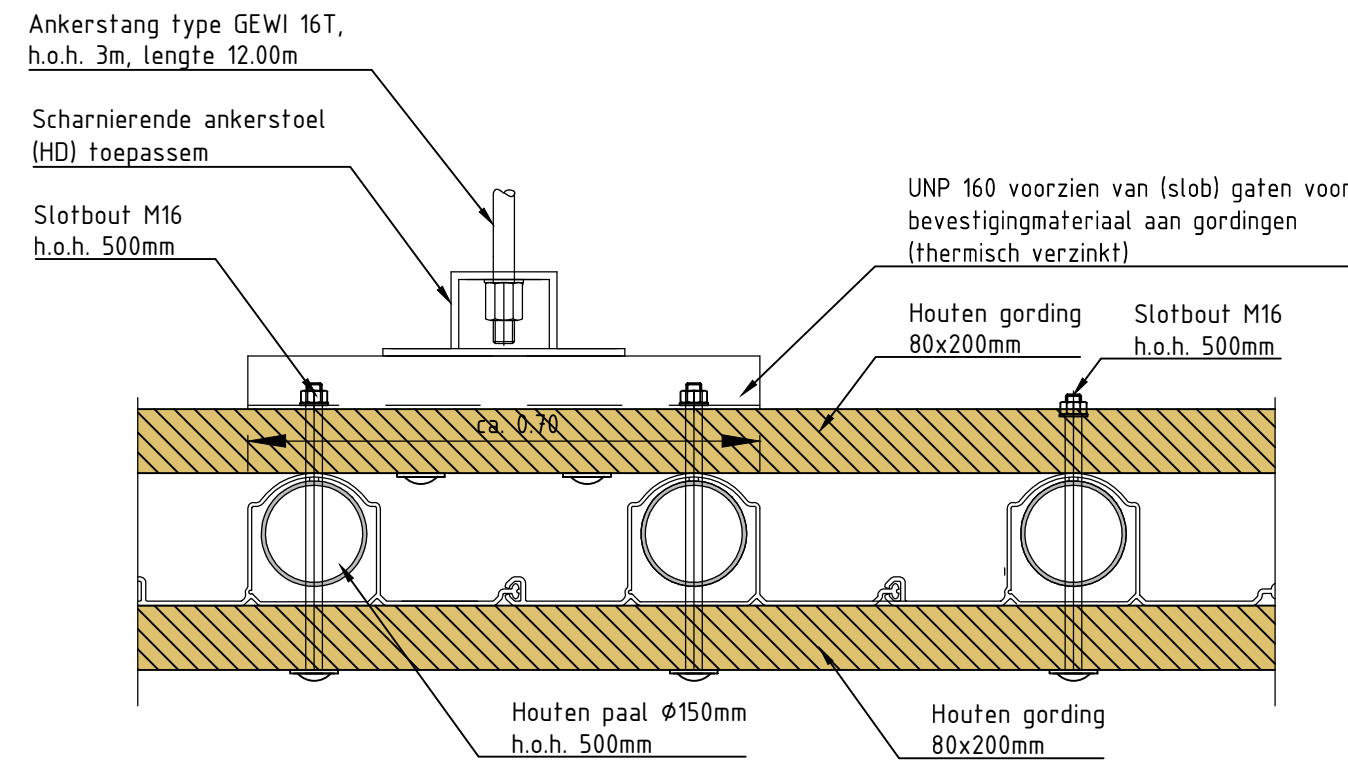
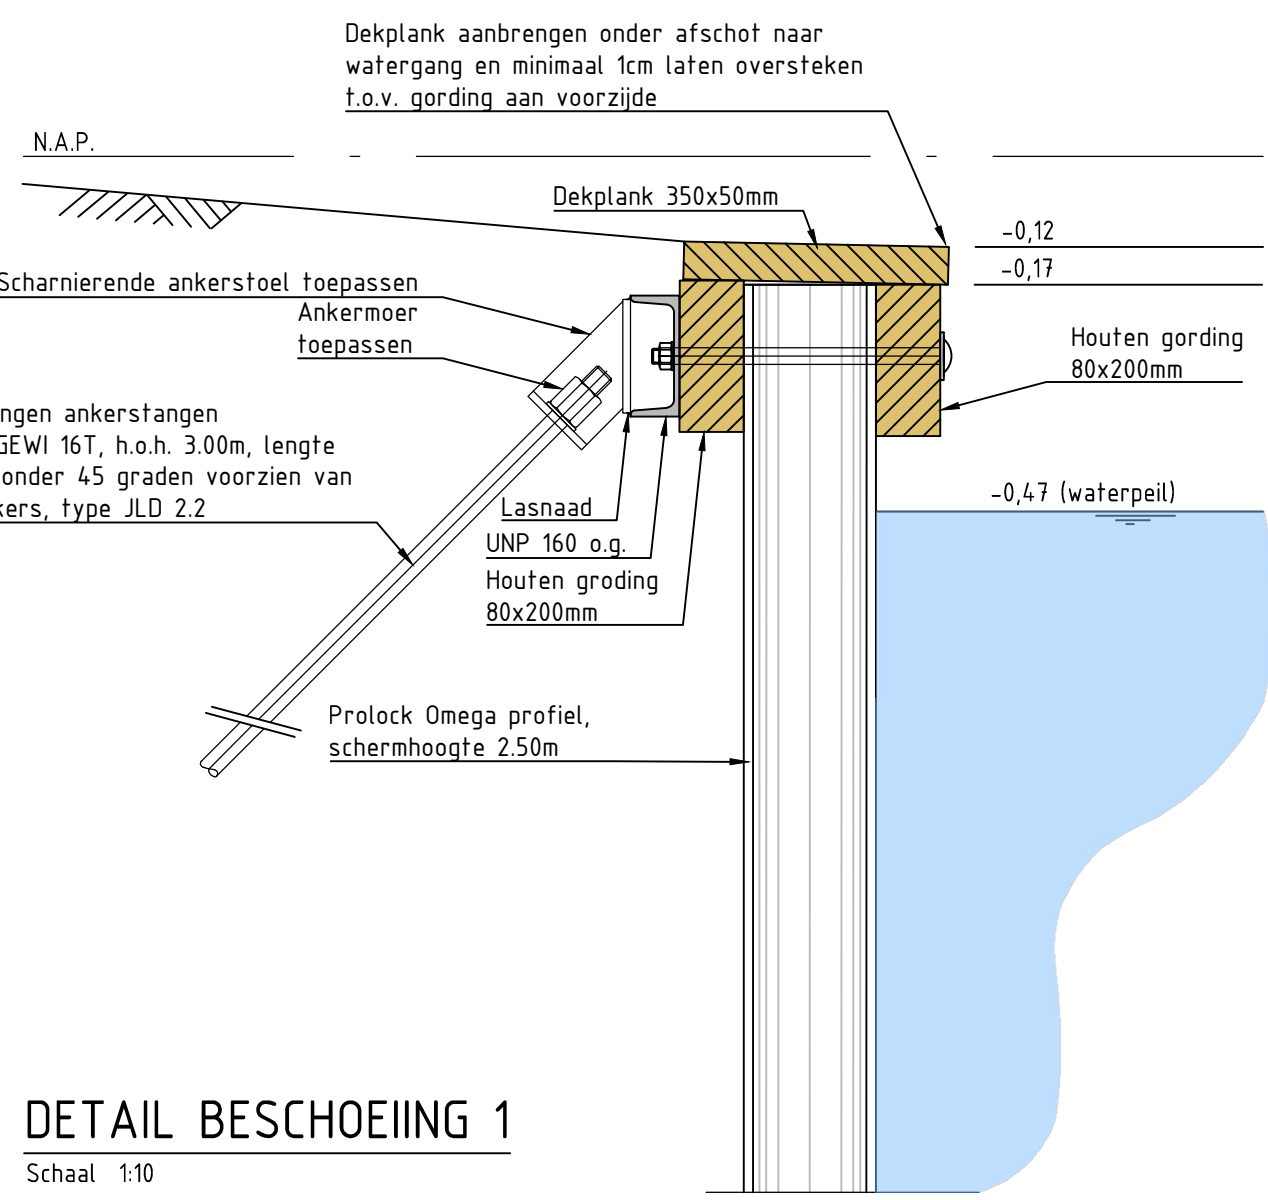
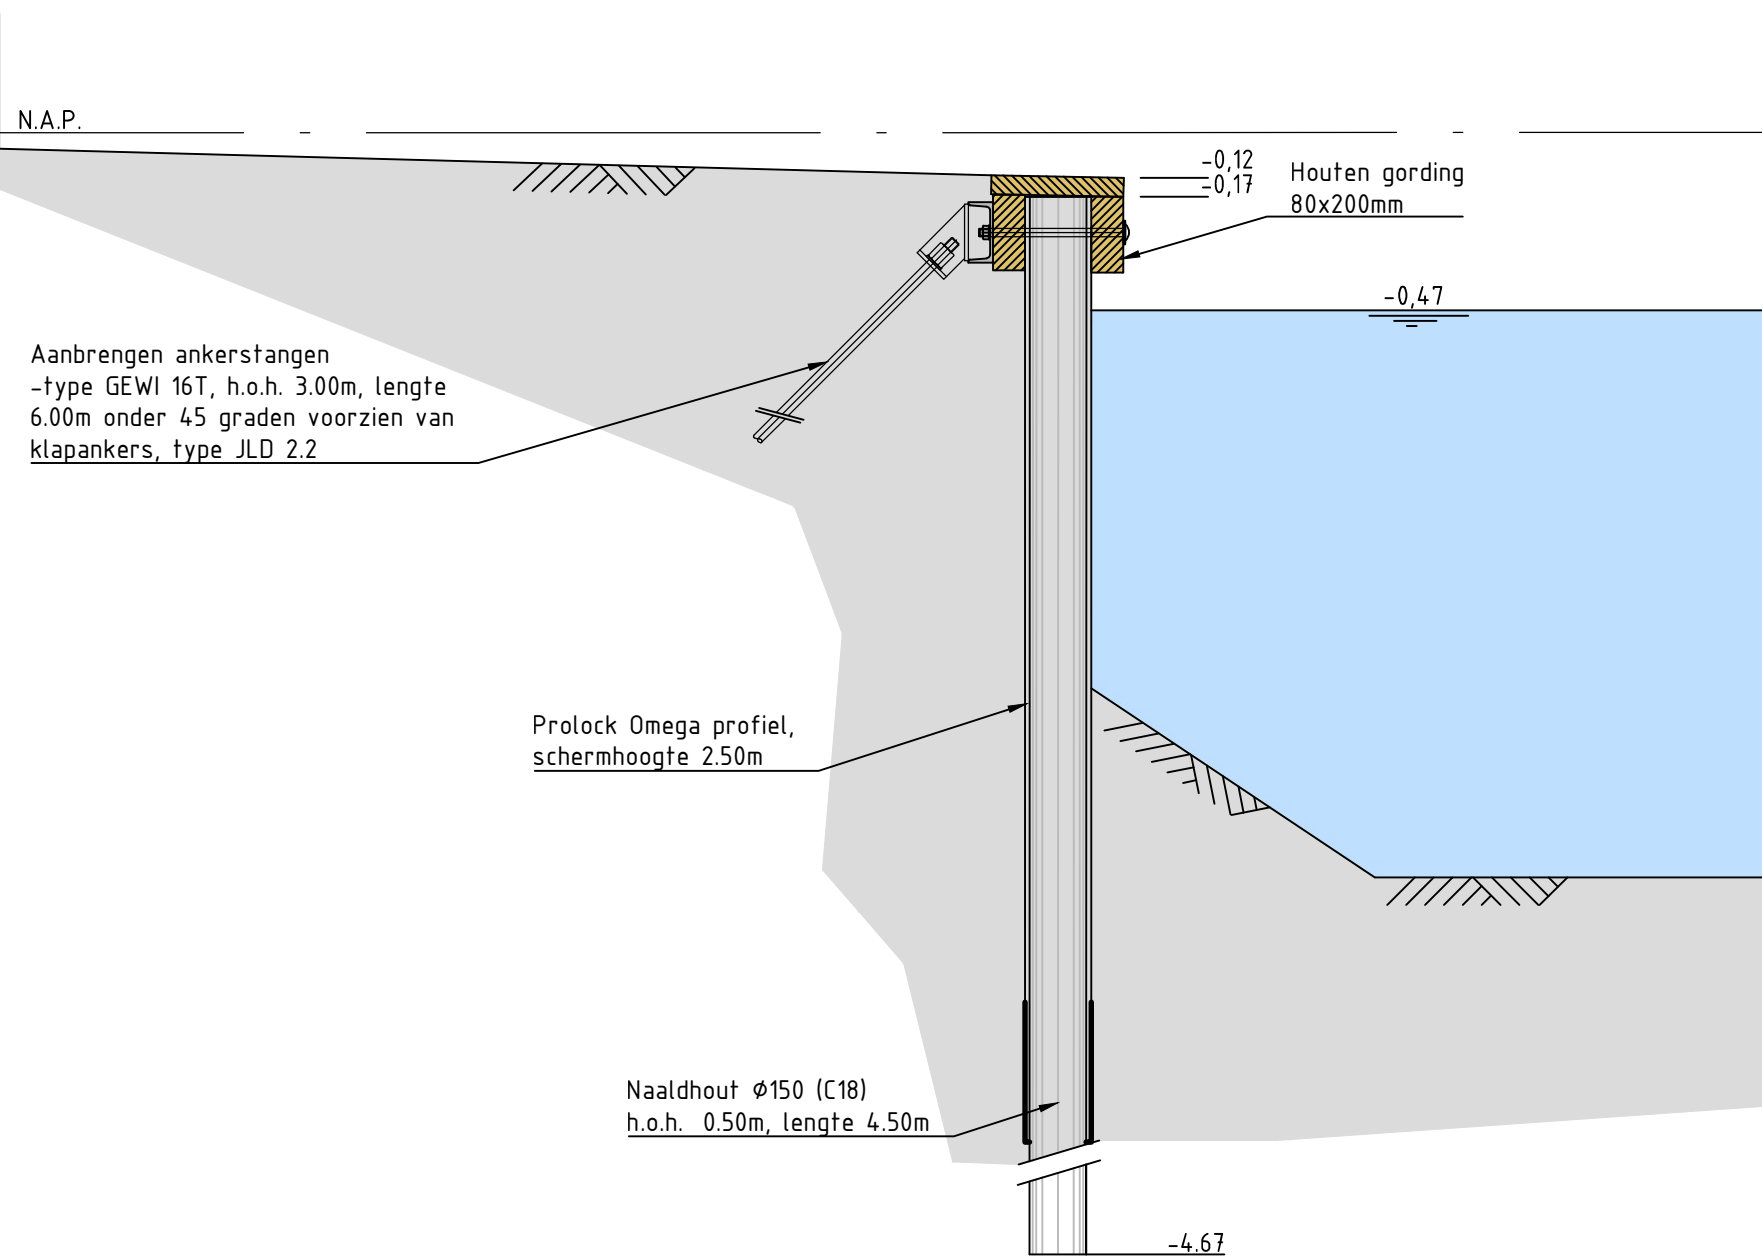


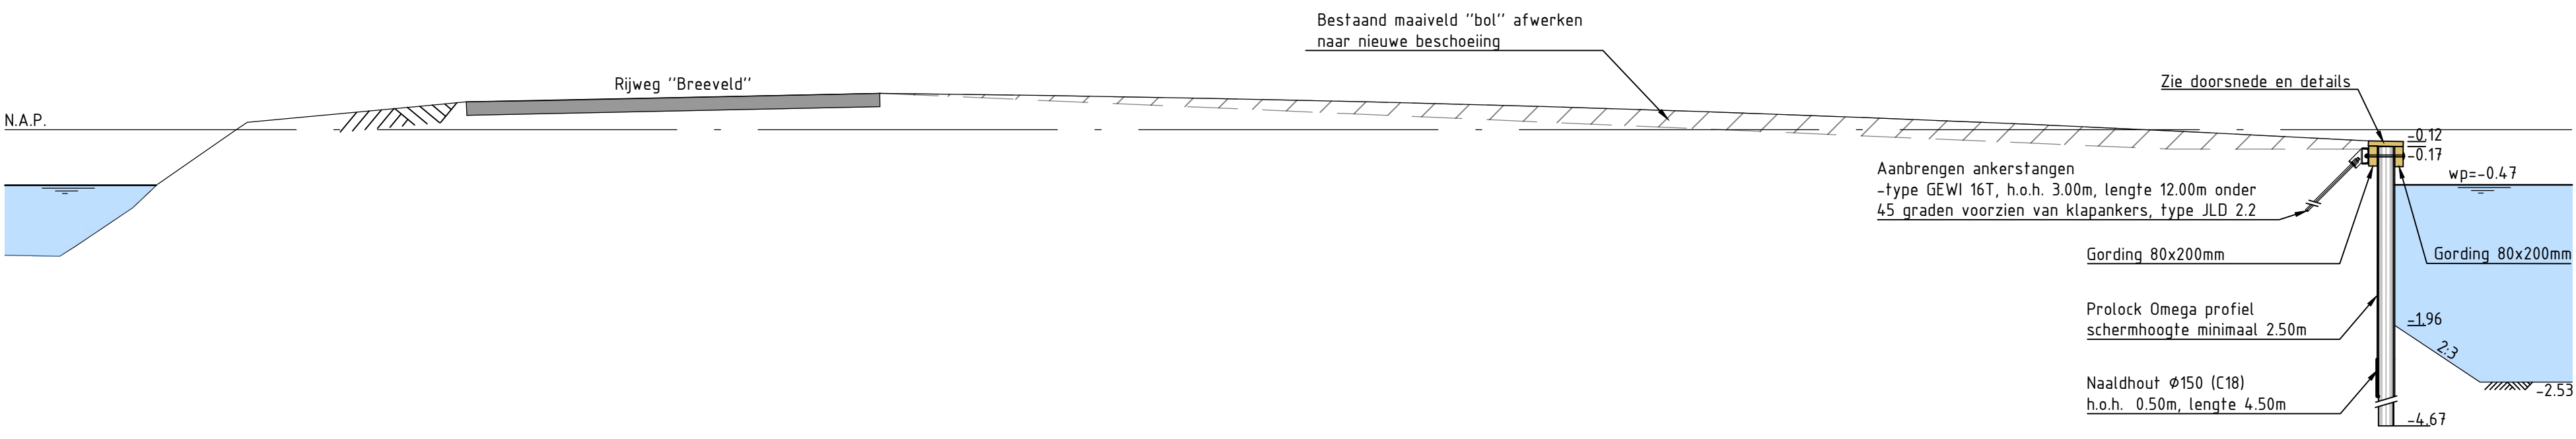

VERKLARING

- Bestaande boom, boombescherming toepassen tijdens uitvoering voorzien van standdiameter en maaiveldhoogte
- Gemeten waterdiepte langs kant beschoeiing en 100m uit beschoeiing
- Gemeten maaiveldhoogte
- Aan te brengen beschoeiing, zie principe doorsnede & details
- Aanbrengen "aanmeerpaal" 150x150mm
- Naaldhouten palen Ø100mm, lengte 2.00m (aaneengesloten), max 100mm boven waterlijn + houten schotten (zie detail)
- Ontgraving t.b.v. realisatie & vergroting wateroppervlakte ca 150m²
- Bestaande greppel herprofilen
- Bestaand maaiveld "bol" afwerken tot nieuwe hoogte beschoeiing
- Oppervlaktewater
- "Natuurvriendelijk" talud realiseren
- Locatie normaalprofiel

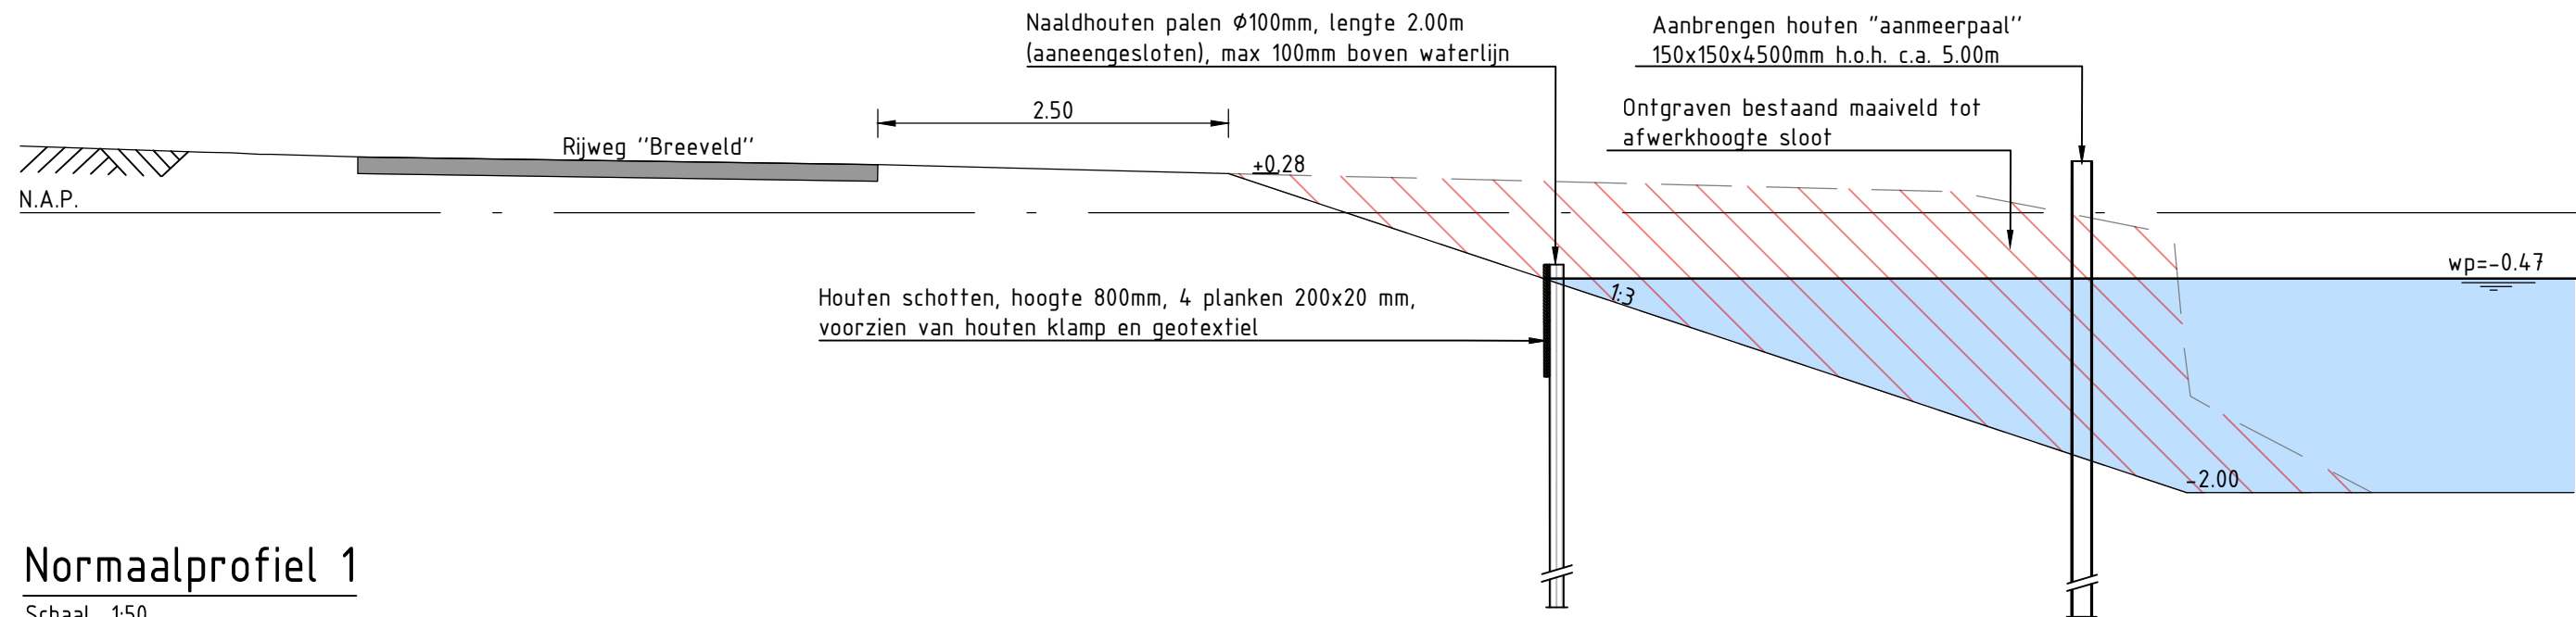

DETAIL BESCHOEIING 2

Schaal 1:10 (bovenaanzicht)

Maten in meters, tenzij anders aangegeven
Materialen in millimeters
Hoogtematen in meters t.o.v. N.A.P.

Gemeente Woerden
Project: **Inrichting Breeveld - Oude Rijn**
Onderdeel: **Nieuwe situatie met te maken werk**

Projectnummer	Tekeningnummer	Revisie	Datum van uitgave	Ontwerplocatie	Contractnummer		
357760	357760-T002-NWS-L01		28-05-2018				
Blad	Van	Schaal	Formaat	Kontoor	Get.	Get.	Ass.
1	1	1:200 / 1:50 / 1:20 / 1:10	A1-L (594x1189)	De Bilt	JDR	MJ	RvK

www.sweco.nl
© Sweco Nederland B.V. Alle rechten voorbehouden

DEFINITIEF

SWECO

V:\sweco\enl\AM501\Project\110 357760_inrichting_Breeveld_-_L_Rijn2_Dr_Werk\Con\357760-T002-NWS.dwg, 29-5-2018 09:08:14, DWG, To_PDF_zonder_layerinfo.p3